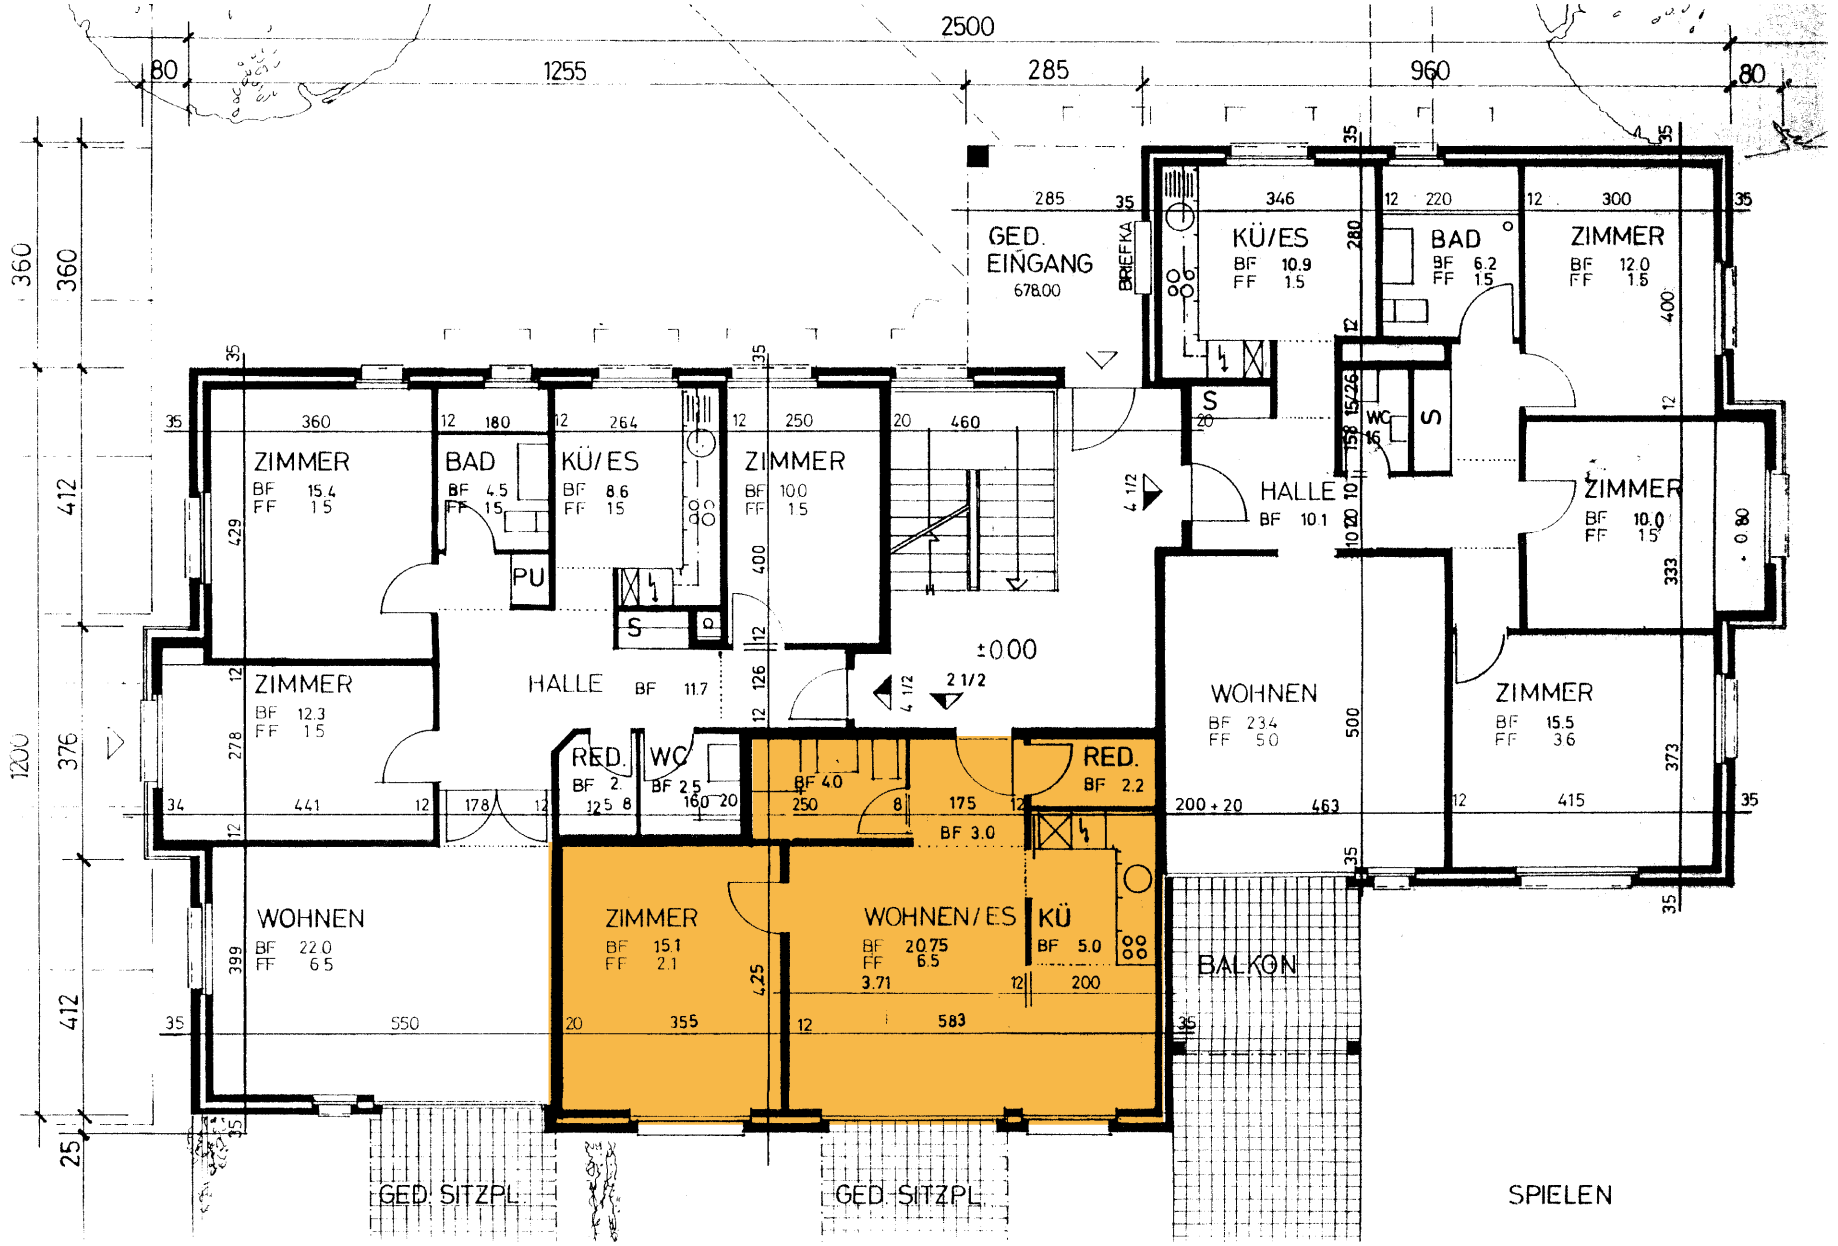
2500
80
1255
285
960
80
GED.
EINGANG
678.00
BRIEFKA
KÜ/ES
BF 10.9
FF 1.5
BAD
BF 6.2
FF 1.5
ZIMMER
BF 12.0
FF 1.5
ZIMMER
BF 15.4
FF 1.5
BAD
BF 4.5
FF 1.5
KÜ/ES
BF 8.6
FF 1.5
ZIMMER
BF 10.0
FF 1.5
PU
HALLE
BF 10.1
ZIMMER
BF 12.3
FF 1.5
HALLE
BF 11.7
±000
WOHNEN
BF 23.4
FF 5.0
ZIMMER
BF 15.5
FF 3.6
RED.
BF 2.
WC
BF 2.5
RED.
BF 2.2
BF 3.0
WOHNEN
BF 22.0
FF 6.5
ZIMMER
BF 15.1
FF 2.1
WOHNEN/ES
BF 20.75
FF 6.5
KÜ
BF 5.0
BALKON
GED. SITZPL.
GED. SITZPL.
SPIELEN